

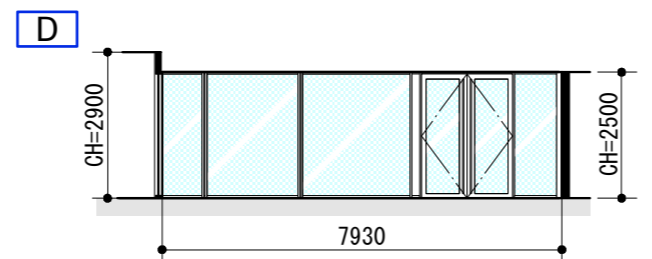
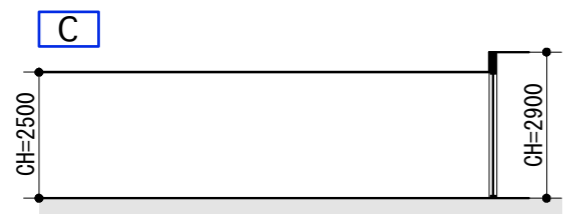
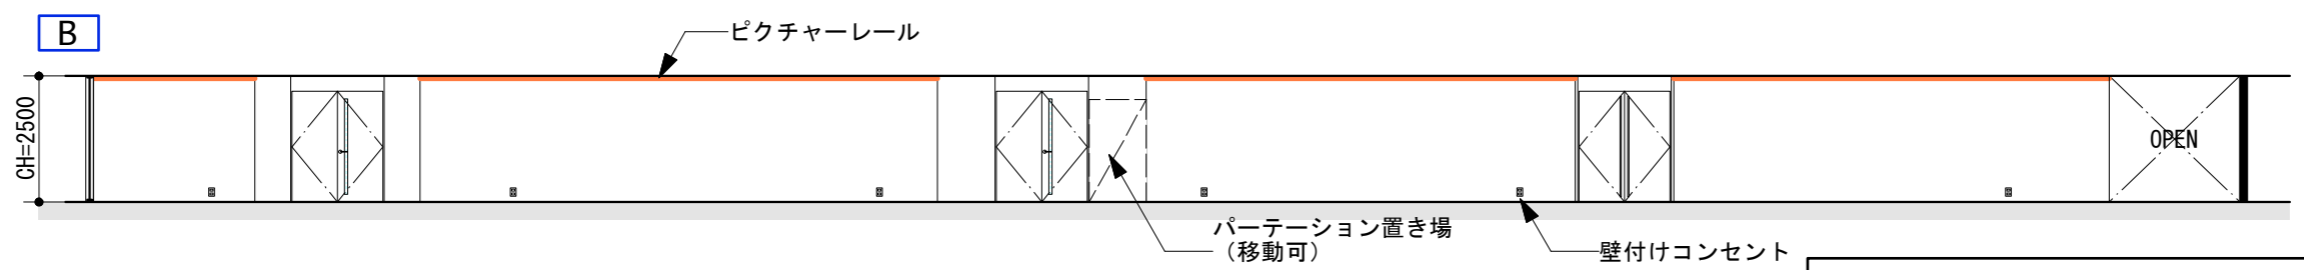
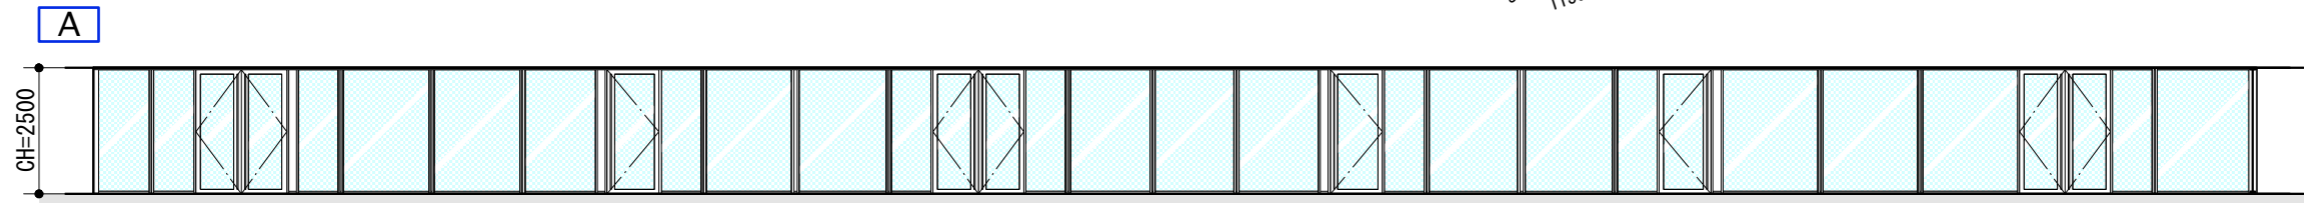



■ コンセントナンバー
 OF - 0A - 2A
 0 301
 ↓
 この部分が変わります
 ※電気容量
 各系統 1500W を目安とする

凡例
 ○ フloorコンセント
 ● 壁付けコンセント
 — ピクチャーレール

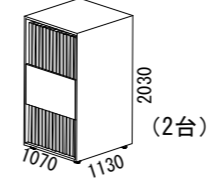


展開図 S=1/150

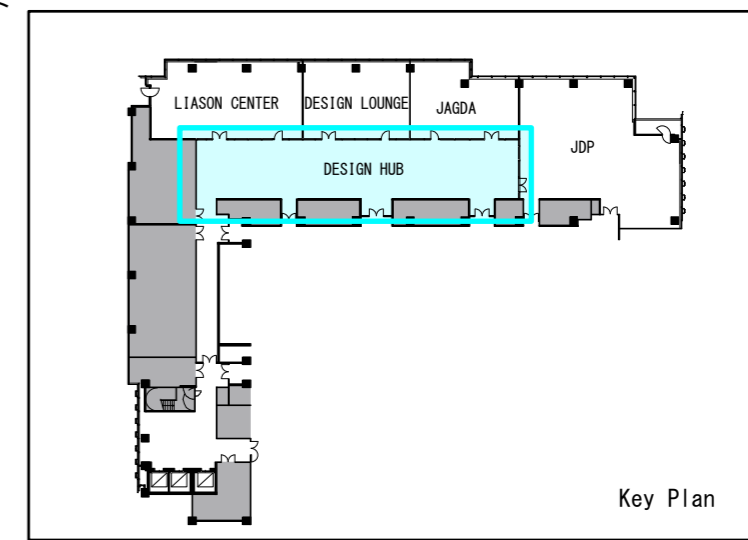


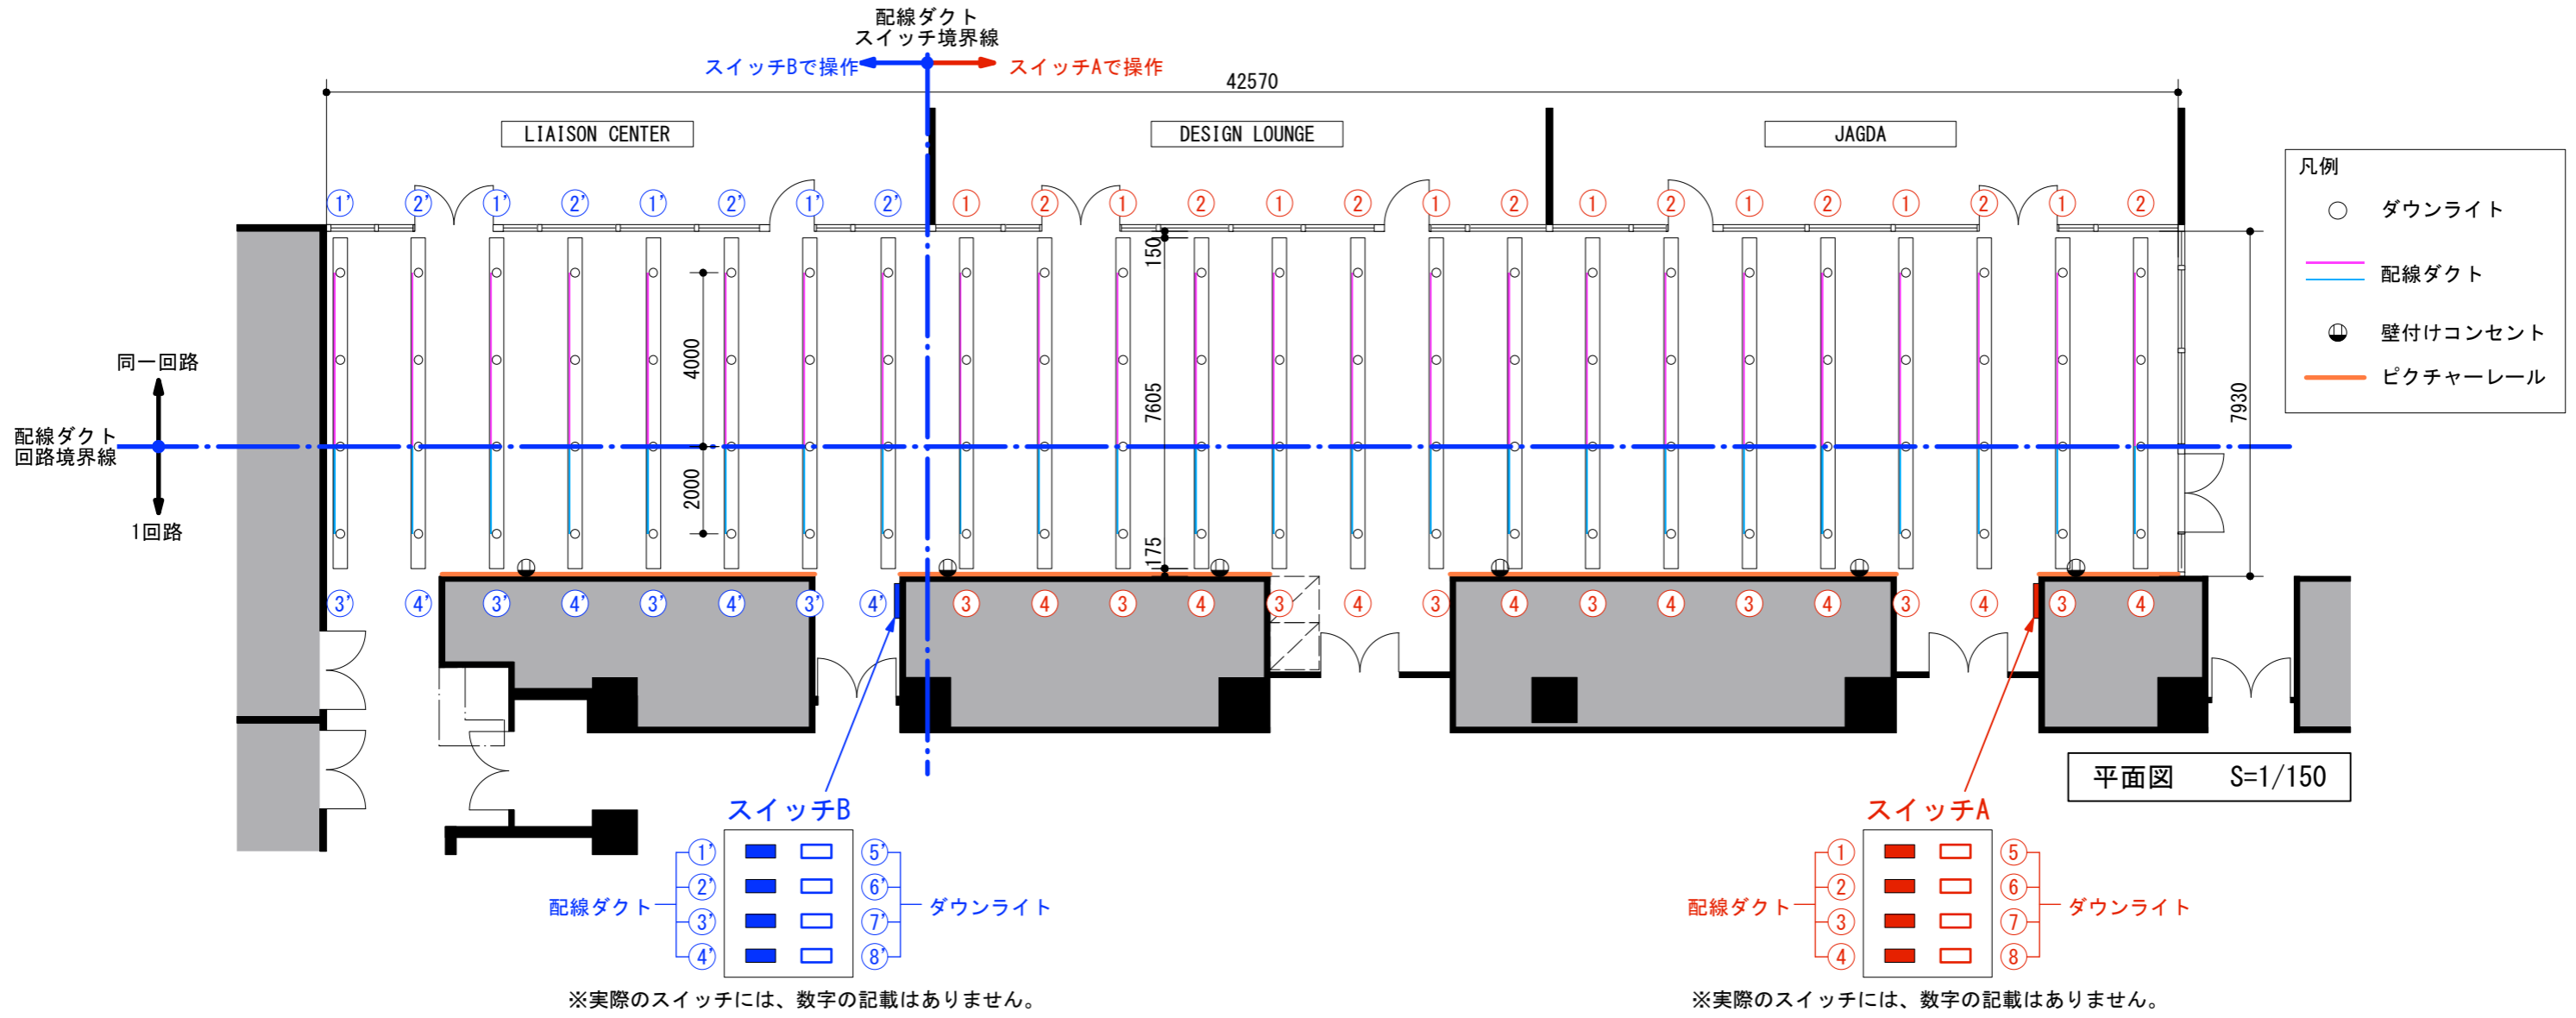

<配線ダクトについて>

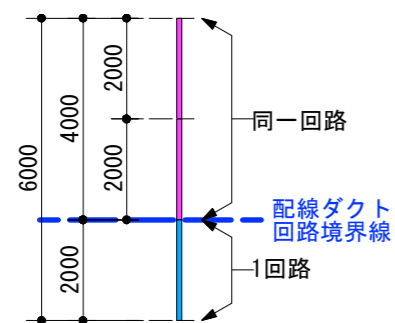


- ※ 2mの配線ダクトが3連になっています。エレベーター寄りの1本が単独、残りの2本が同一回路です（左記参照）
- ※ 2電気容量は、配線ダクト2mごとに65Wの器具を2灯までを想定しています。
- ※ 配線ダクト用スポットライト（LR003523）中角の器具が、88灯あります。

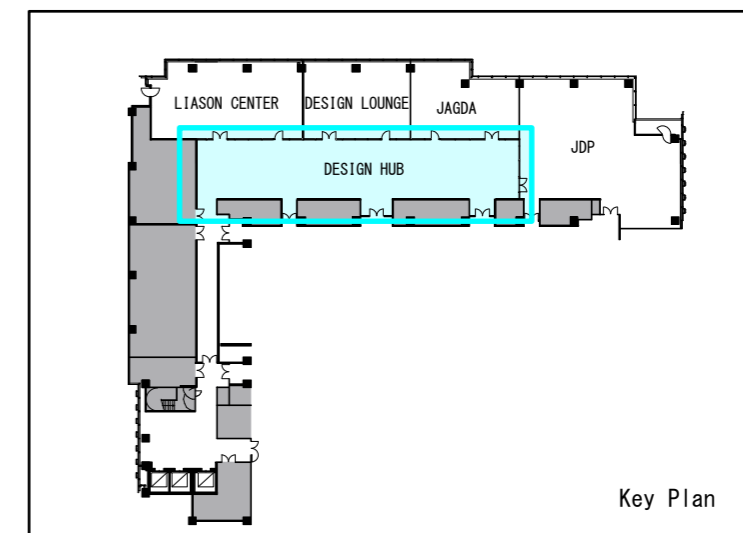





平面図 S=1/60



A

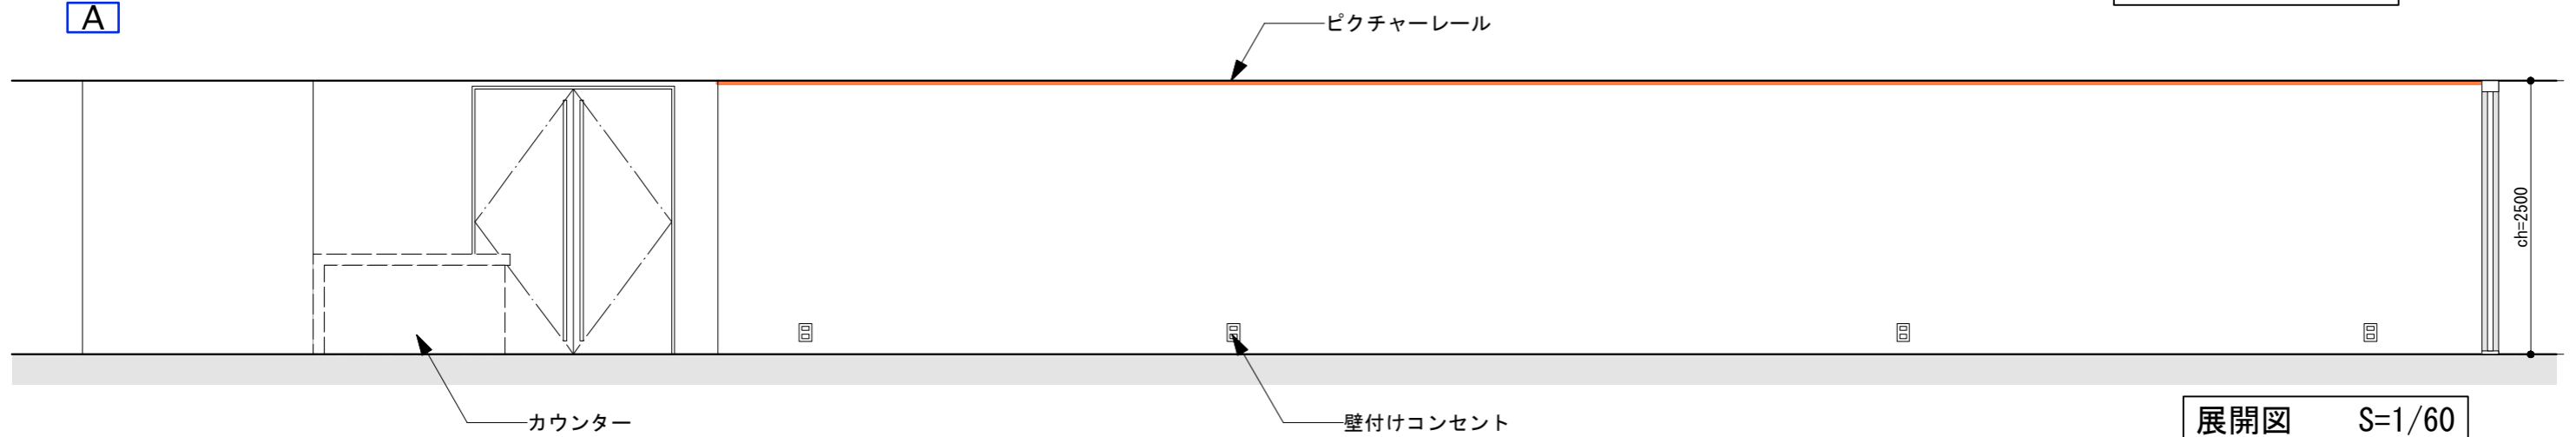


展開図 S=1/60

■カウンター (1台・移動可能)

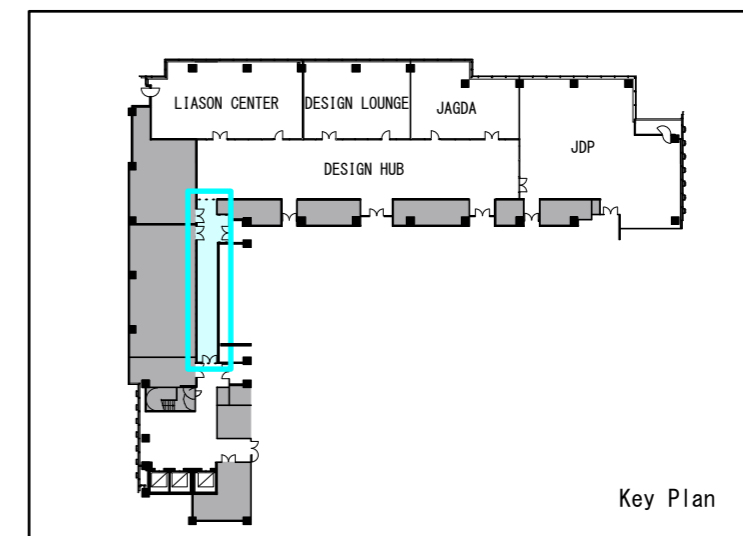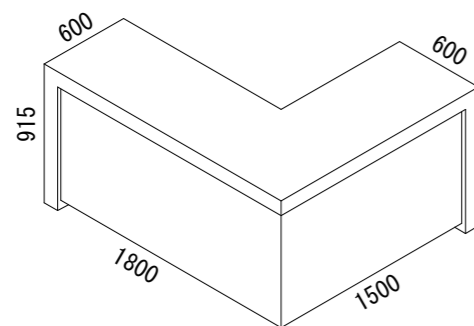

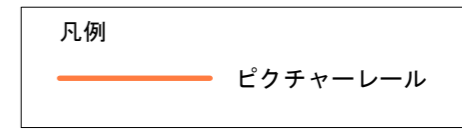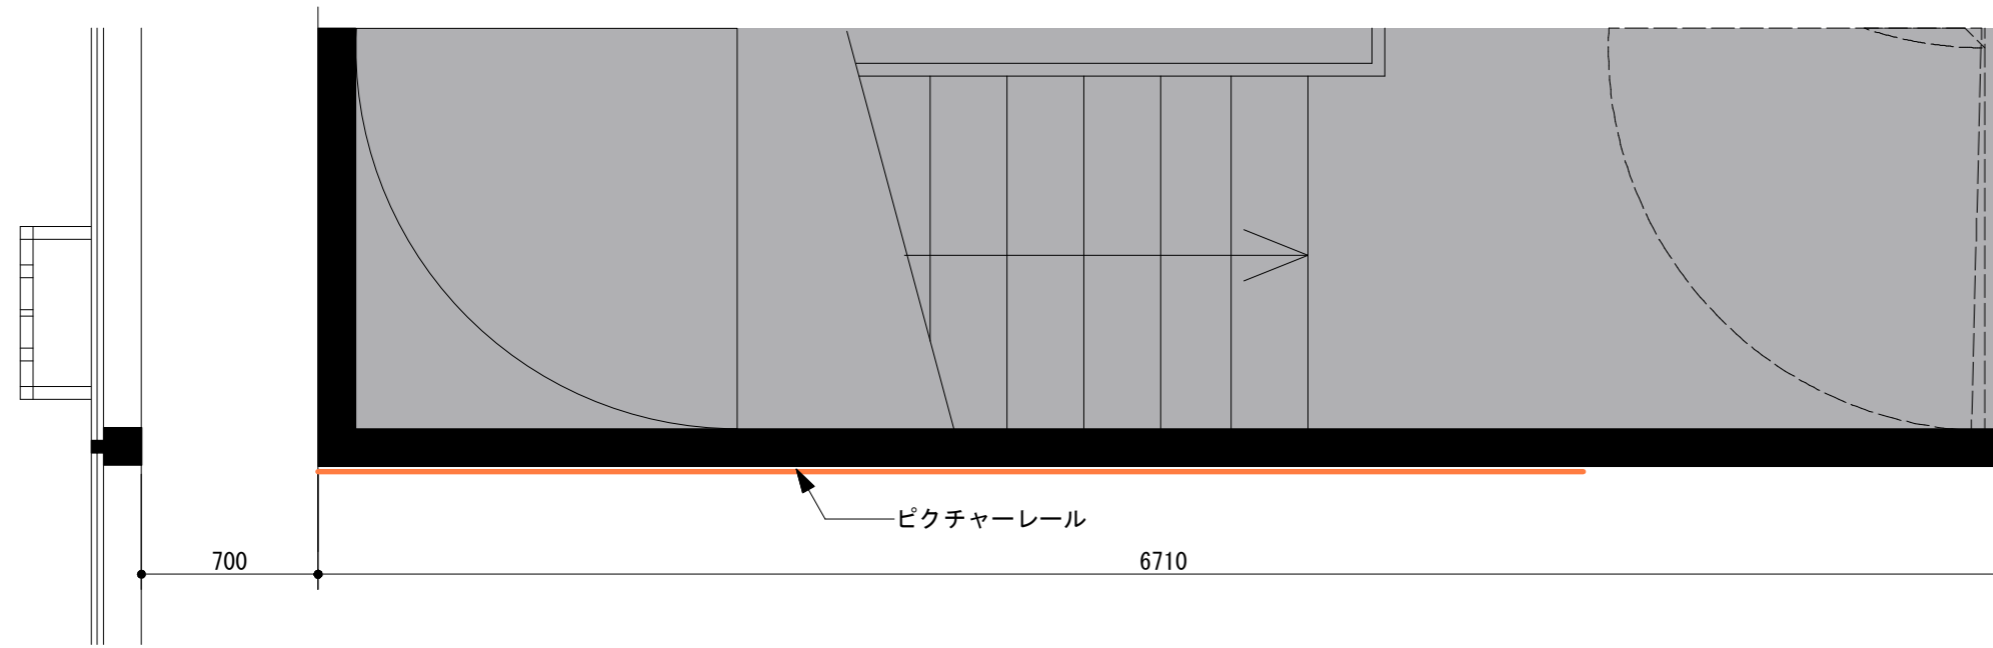

平面図 S=1/30

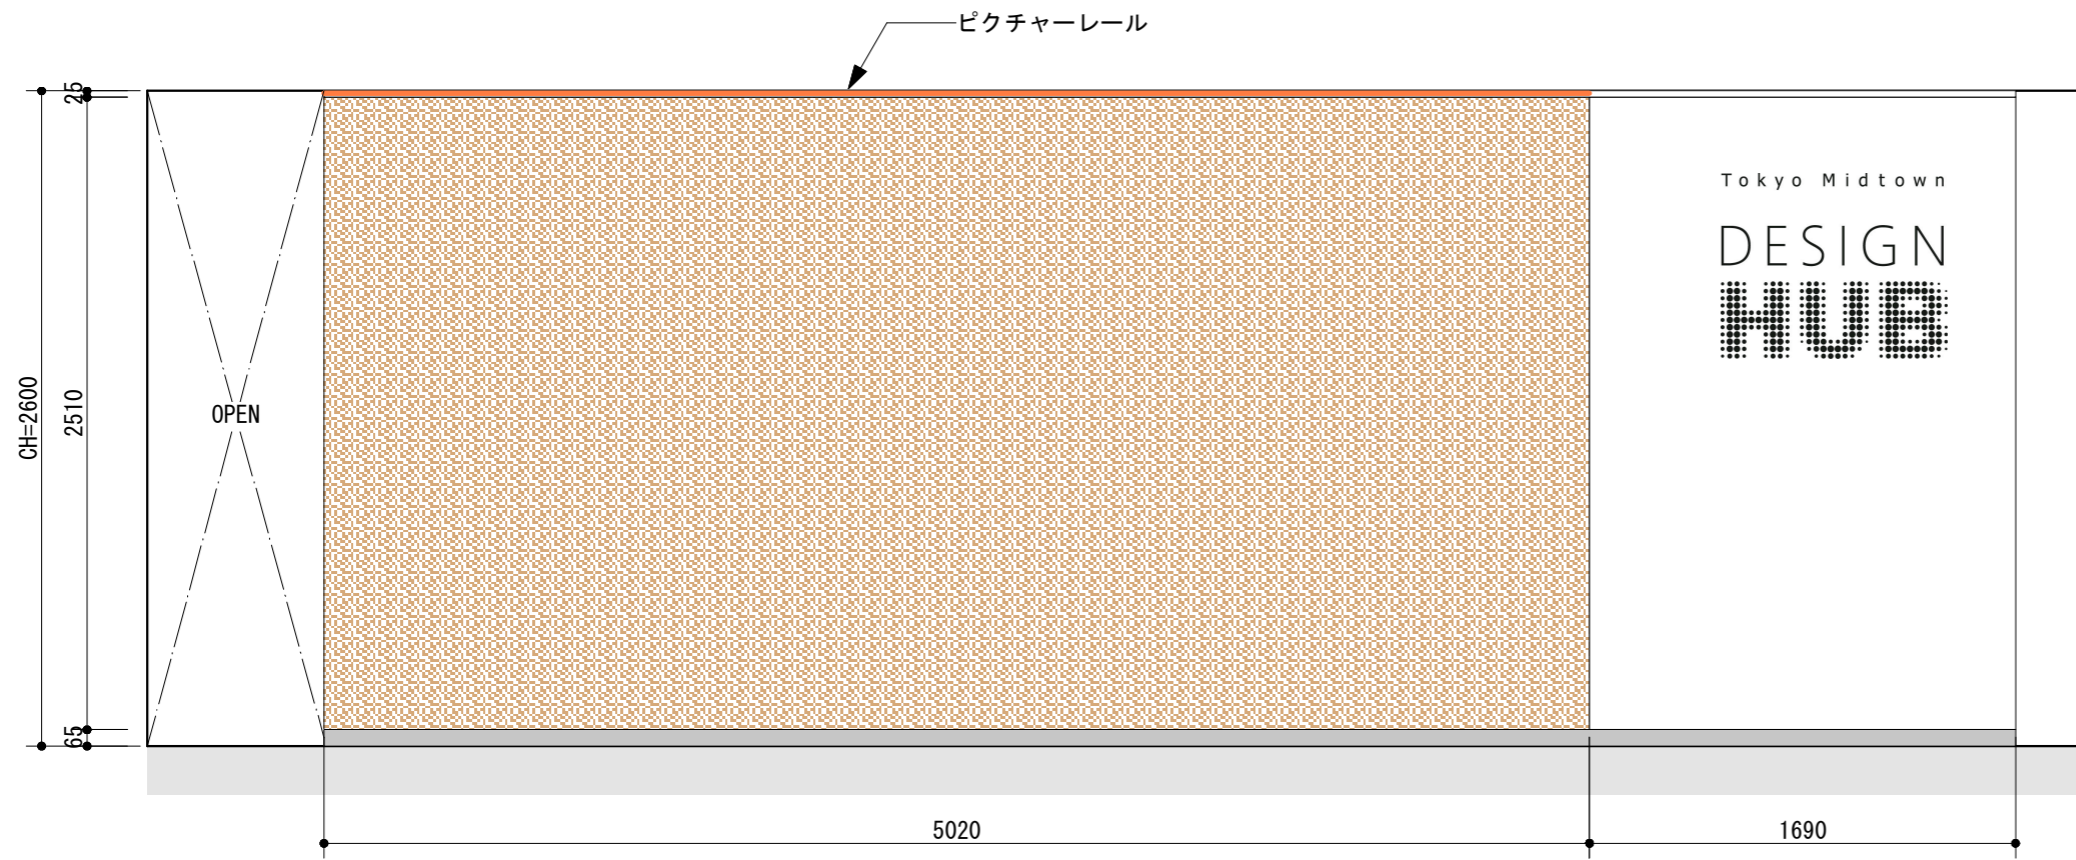

展開図 S=1/30

