


平面図 S=1/100

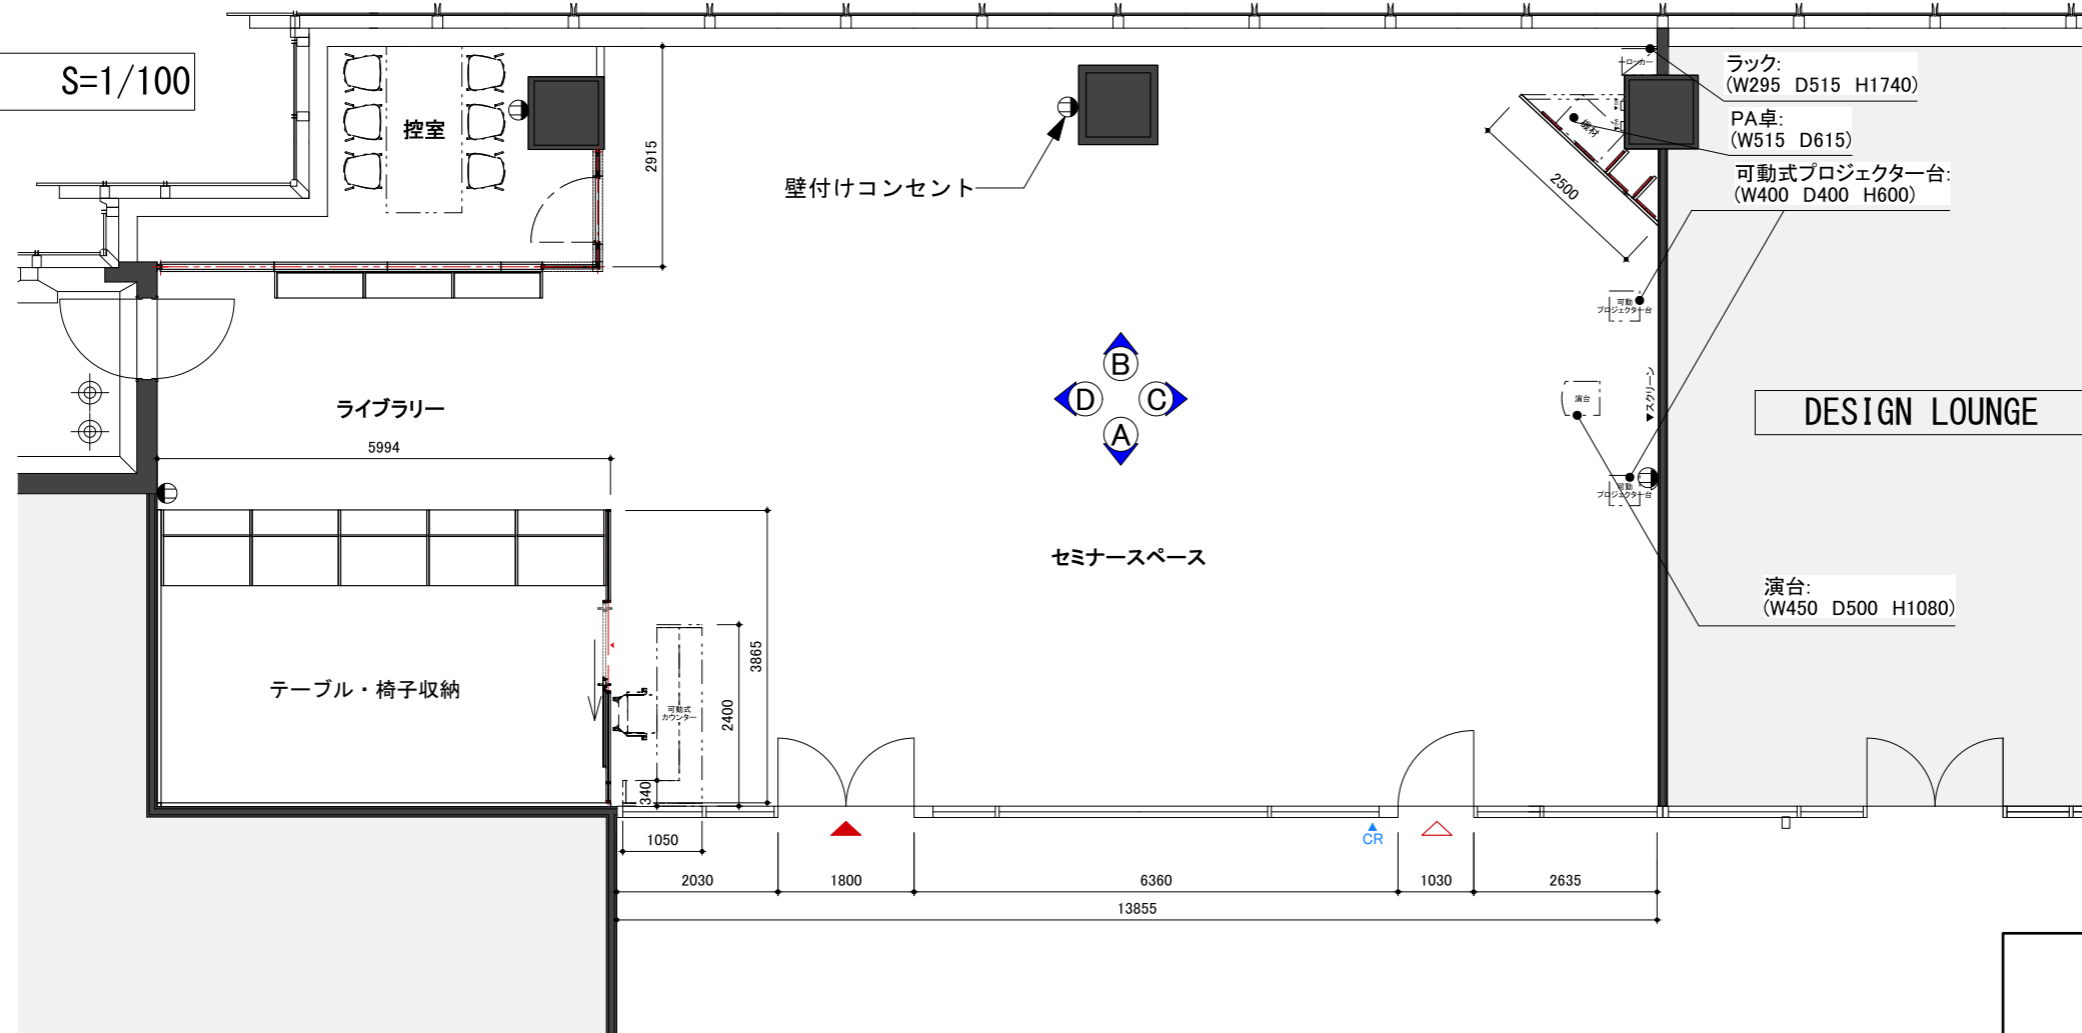


- ラック: (W295 D515 H1740)
- PA卓: (W515 D615)
- 可動式プロジェクター台: (W400 D400 H600)

DESIGN LOUNGE

演台: (W450 D500 H1080)


- 凡例
- 壁付けコンセント
  - 天井ベースライト
  - 天吊プロジェクター
  - 配線ダクト

天伏図 S=1/100

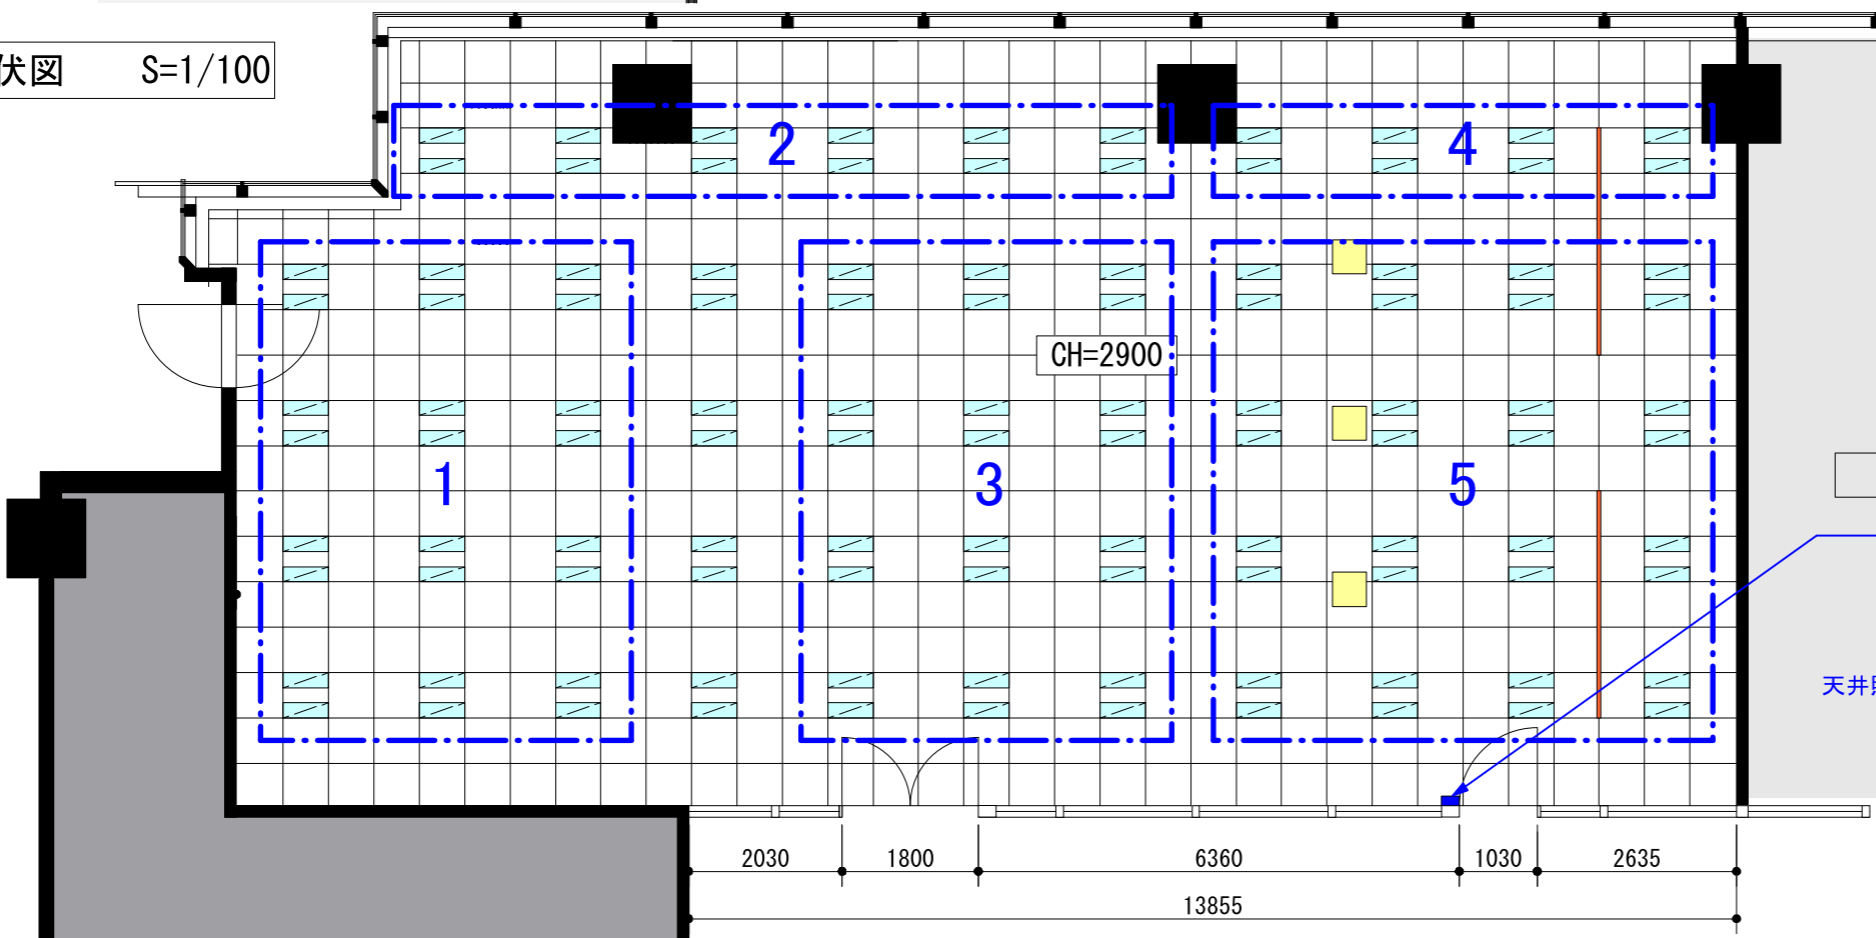


DESIGN LOUNGE

スイッチ

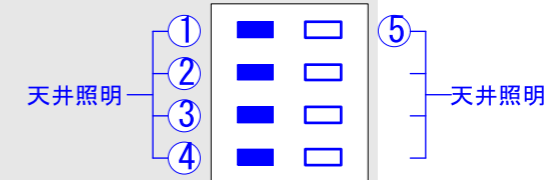

※実際のスイッチには、数字の記載はありません。

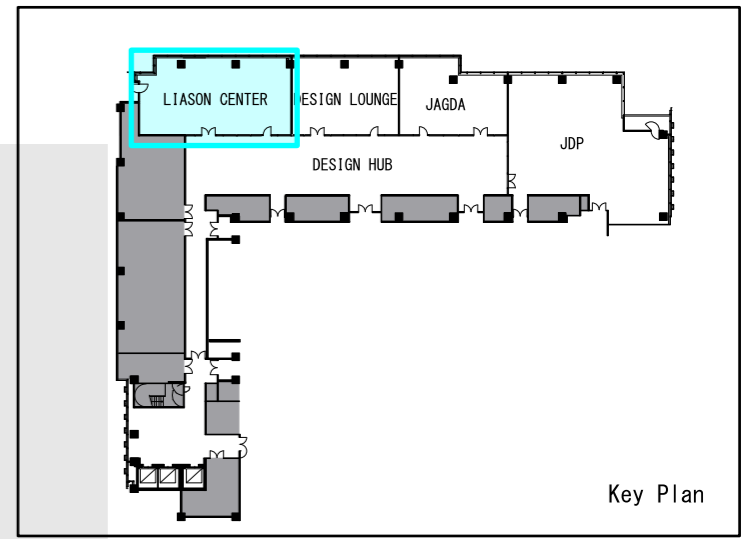

Key Plan