

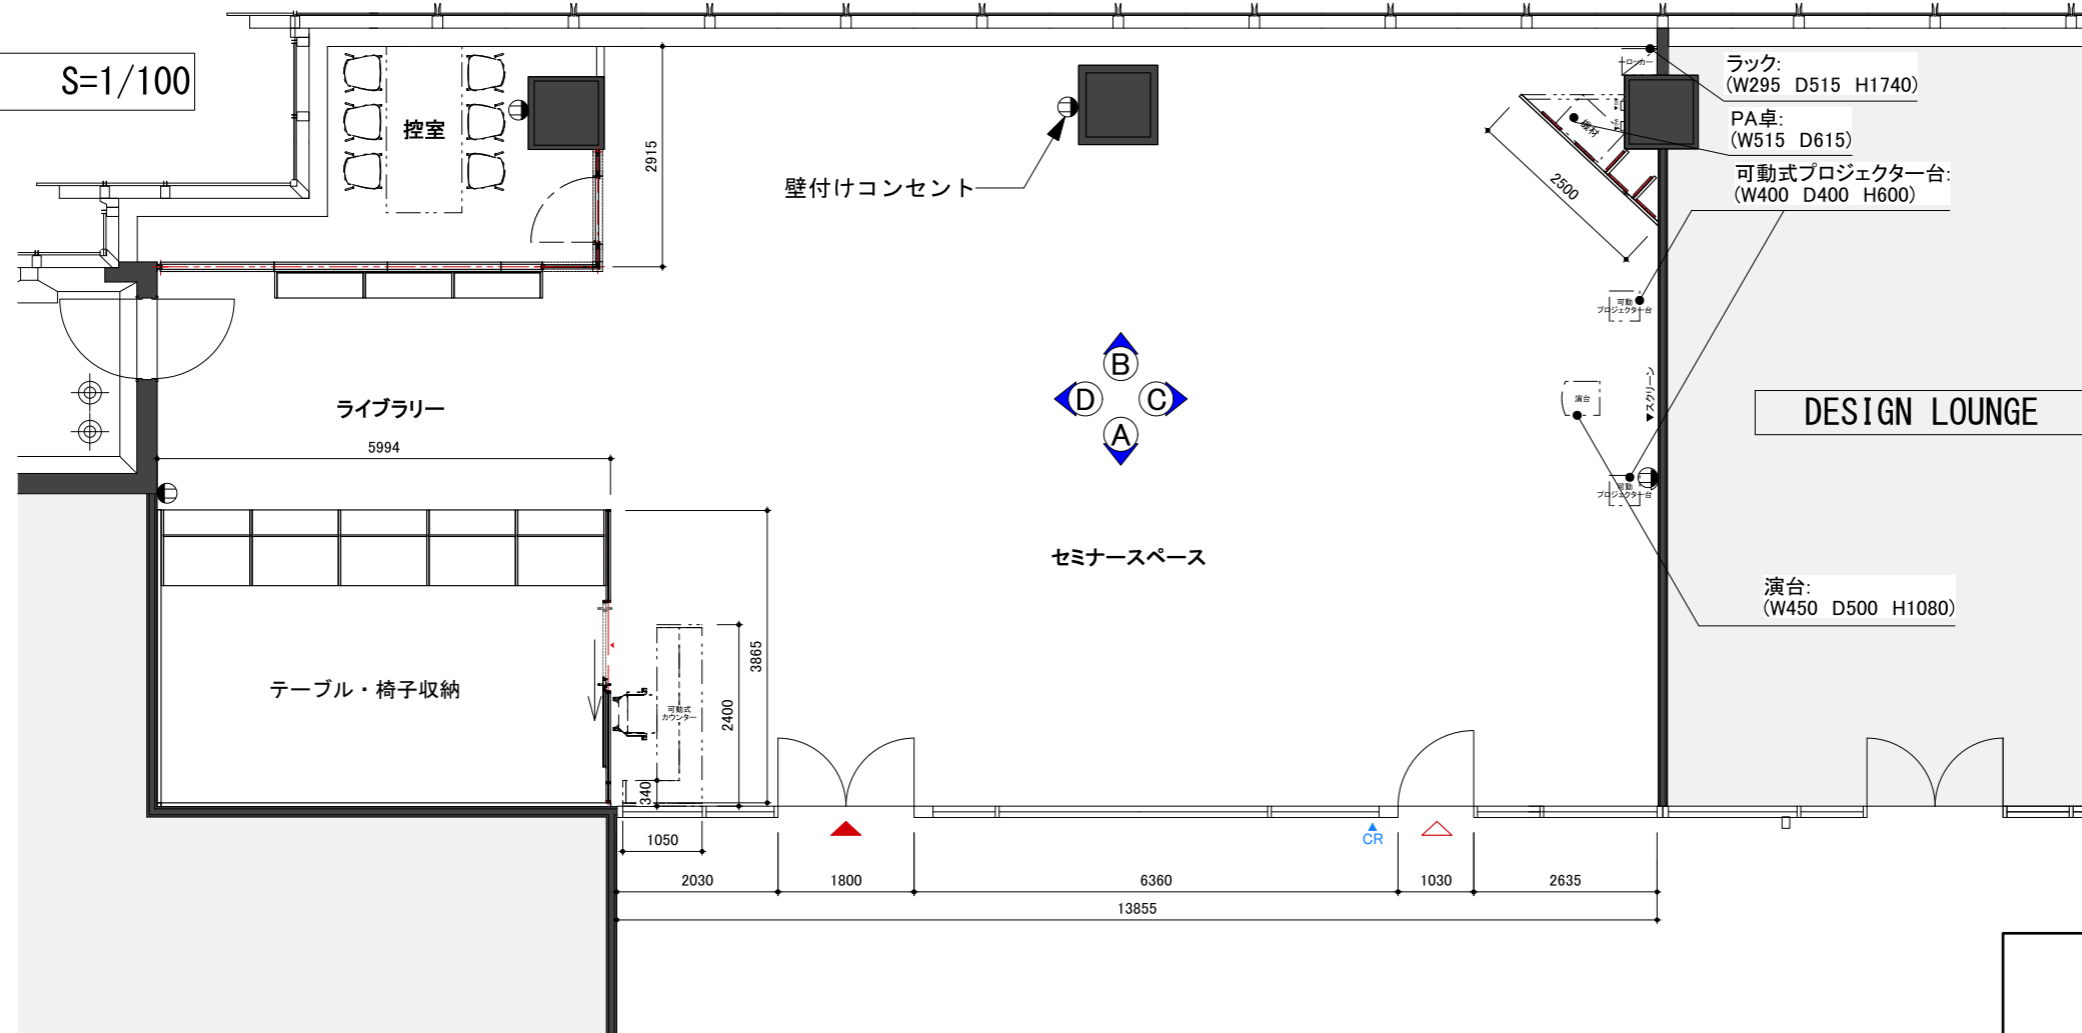


平面図 S=1/100

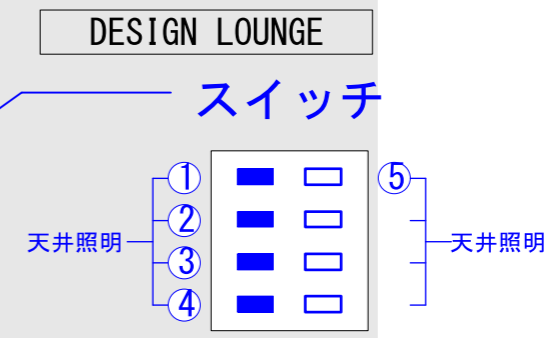

- 凡例
- 壁付けコンセント
 - ▨ 天井ベースライト
 - 天吊プロジェクター
 - 配線ダクト

天伏図 S=1/100

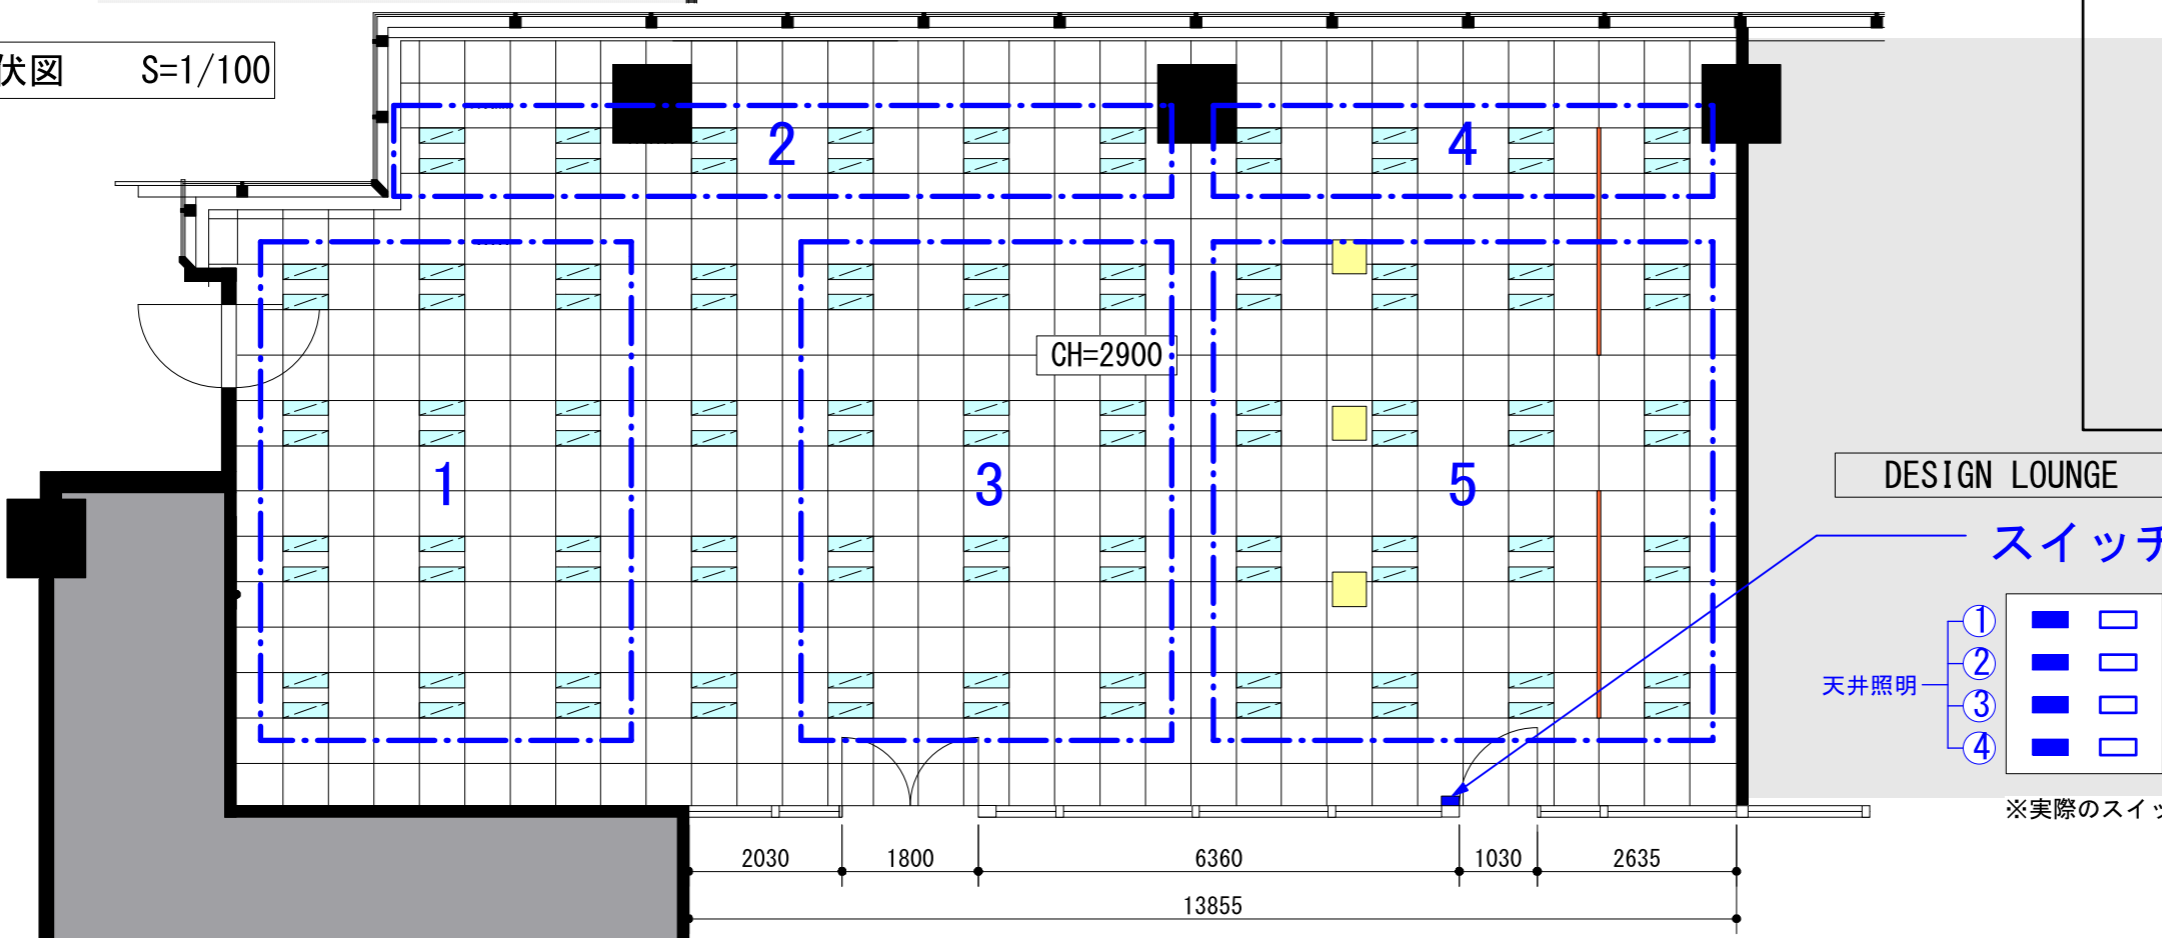

※実際のスイッチには、数字の記載はありません。

